ECOPLAN
• Etudes infrastructures
• Maîtrise d'Œuvre
• Plans projet et recolement
• Assistance AMO
• Coordonnateur Sécurité/Santé
• Bilan Carbone

Référence Travaux

TRAVAUX D'AMENAGEMENT

LA DRÔME – LE DÉPARTEMENT

Affaire : **AMENAGEMENT DU PARVIS DU CDDP (ARCHIVES) DE VALENCE**

Maître d'Ouvrage : **DEPARTEMENT DE LA DRÔME**

Date d'étude : **Juin 2010**	Montant de l'étude :
Date de réalisation : **Octobre 2010**	Dossier Loi sur l'Eau : **non**
	Montant des travaux : **15 566,73 €**

Descriptif

Aménagement du parvis existant en béton désactivé, création d'un local poubelles, aménagement et rationalisation du stationnement

Les travaux sont suivis, de l'AVP au DOE.

L'étude comprend :

- l'établissement des plans de travaux : réseaux et revêtements

- le calcul de l'estimation du montant des travaux prescrits

- la mission de Maîtrise d'Oeuvre complète de l'AVP au DOE

Photos des travaux

CONSEIL GENERAL DE LA DRÔME

DIRCHU - Sous-Direction des Bâtiments - Service Entretien Exploitation

REAMENAGEMENT DU PARVIS DU CDDP

Folio	Désignation du Folio	
001	LISTE DES FOLIOS	
002	PLAN DE SITUATION	
003	ETAT EXISTANT	
004	LEVER TOPOGRAPHIQUE	
005	RESEAUX EXISTANTS	
006	PLAN DES TRAVAUX	
007	PLAN DES REVÊTEMENTS	
010	PHOTOS DU SITE	

LISTE DES FOLIOS

				STATUT
				APD
B	DESSI:	APD	06/07/10	
A	DESSI:	Création du plan	18/06/10	
Ind:	Dessin:	Modifications	Date:	
CDDP – rue de la Manutention 26000 VALENCE			ECHELLE	FOLIO
			ECH	001
	Réf. Ingénierie :			

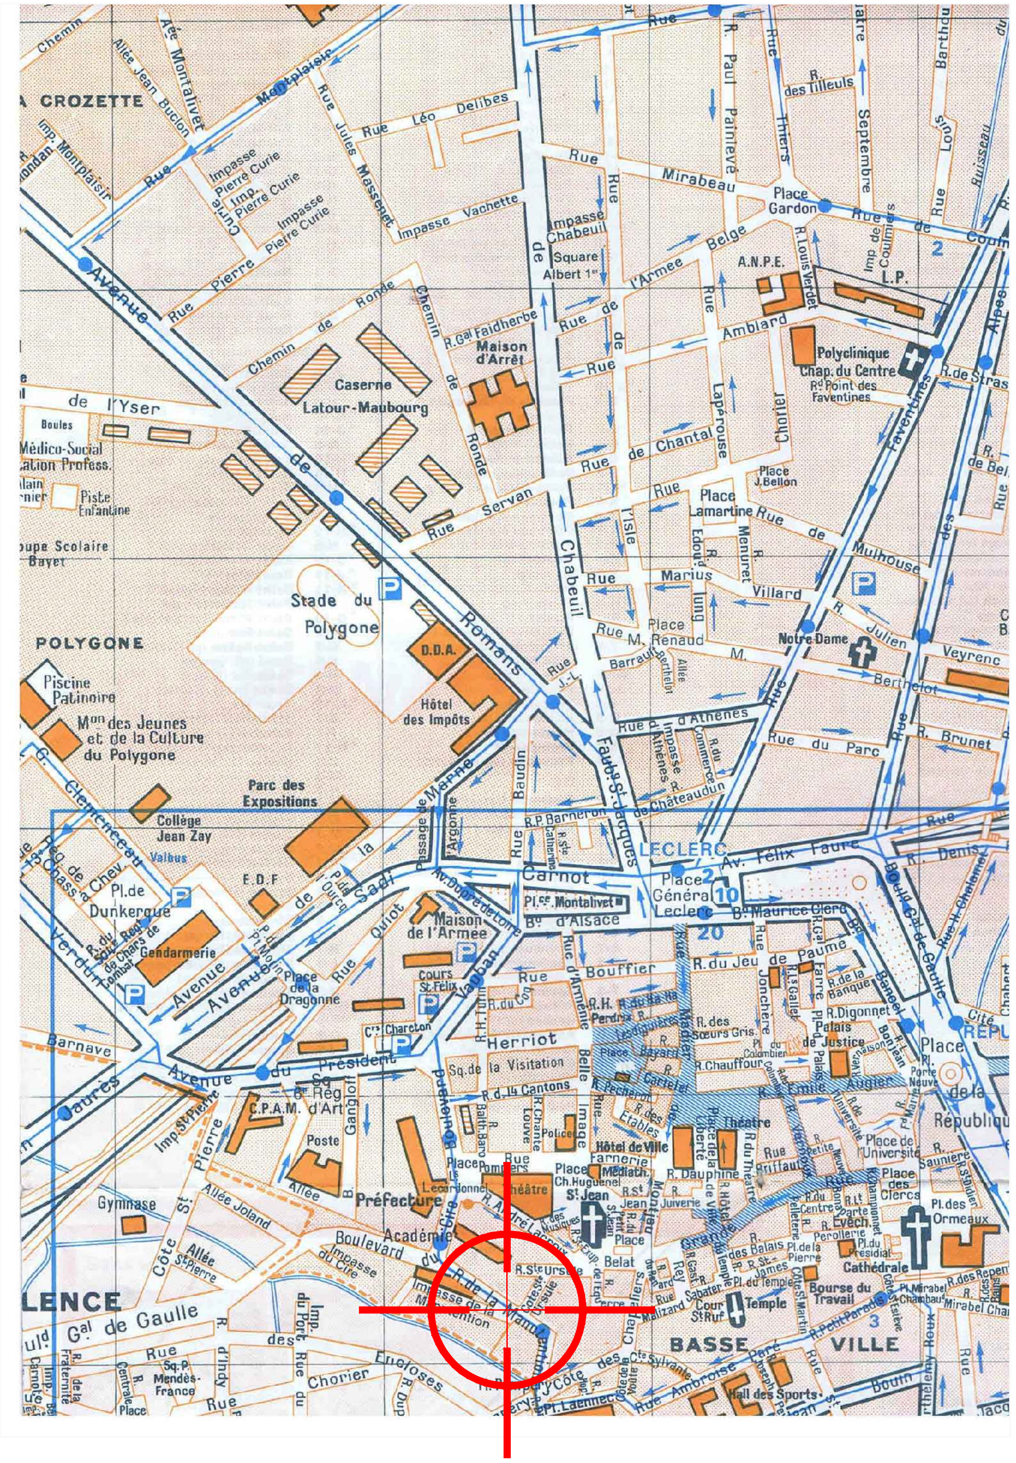

0 100 200m

Ech: 1/5000

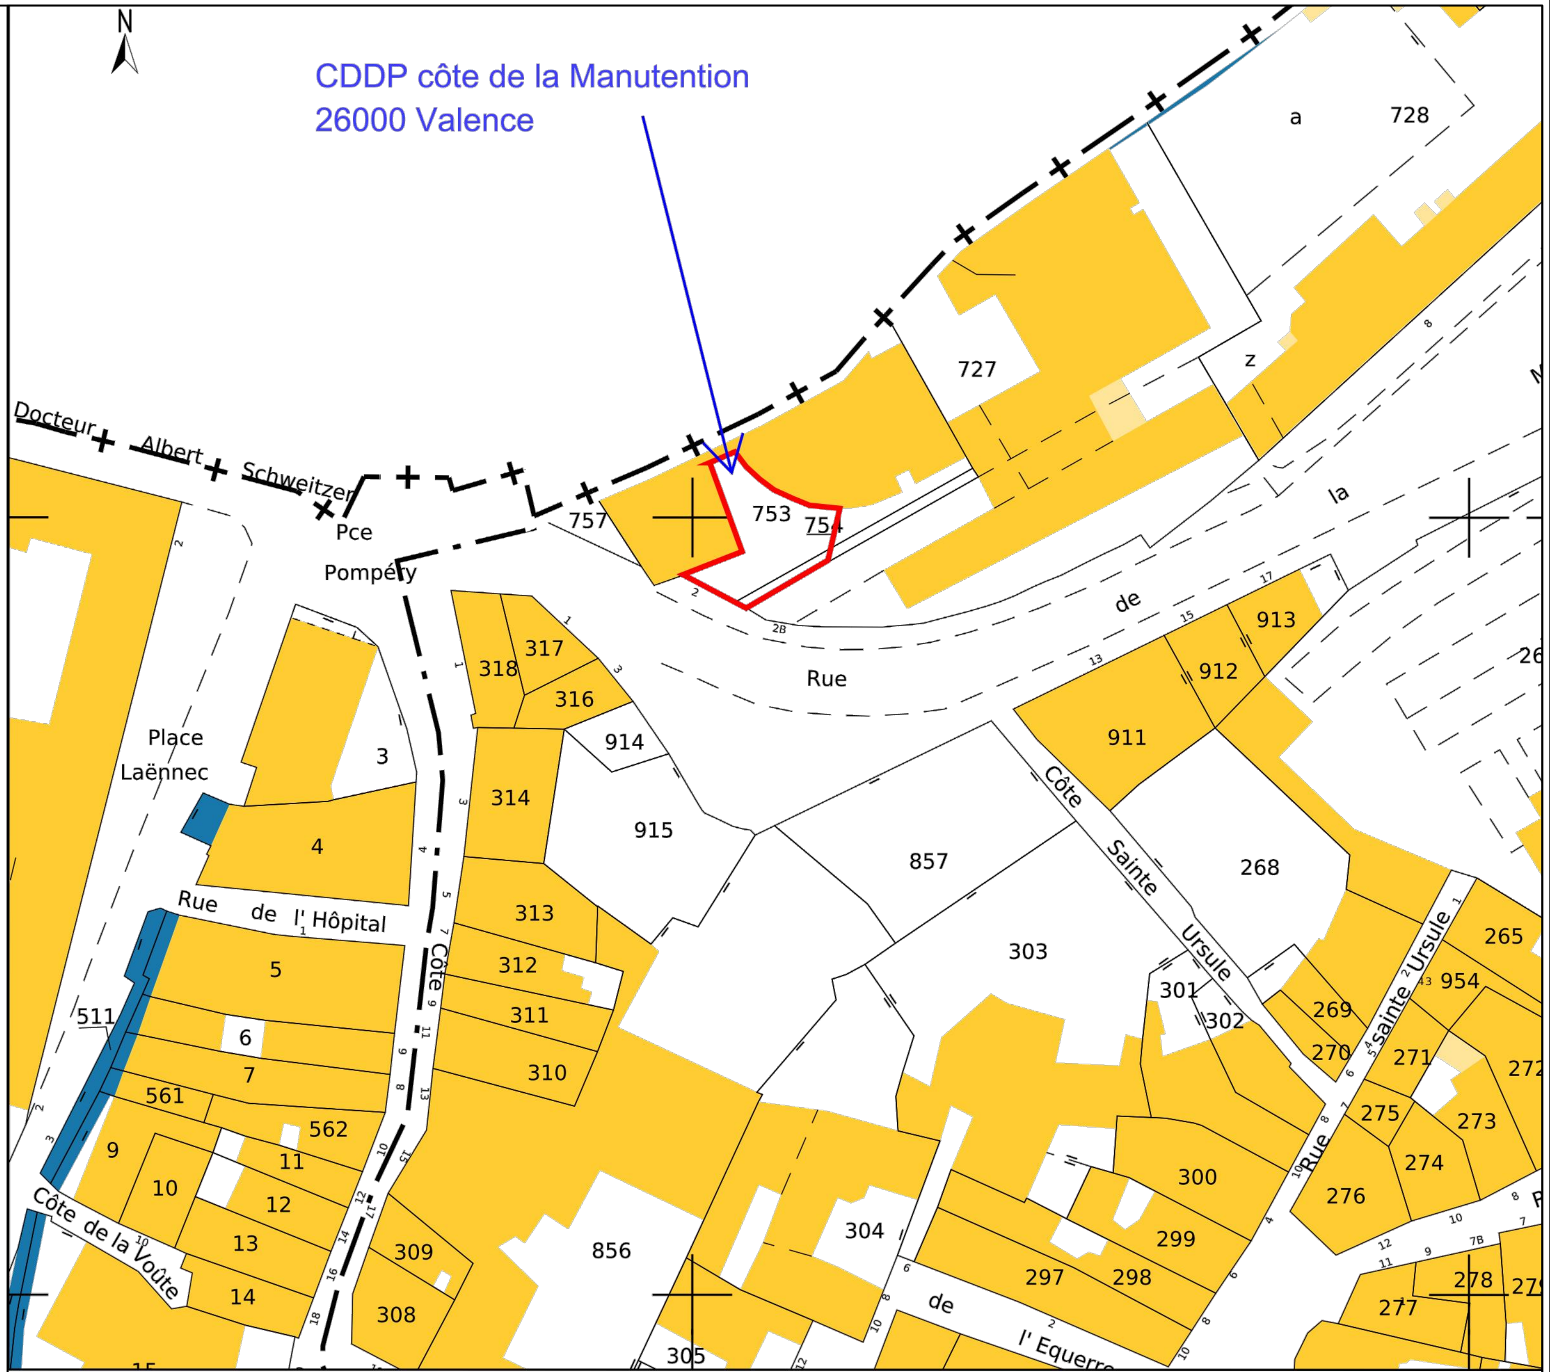

0 20 40m

Ech: 1/1000

PLAN DE SITUATION

				STATUT
B	DESS1:	APD	06/07/10	APD
A	DESS1:	Création du plan	18/06/10	
Ind:	Dessin:	Modifications	Date:	
	CDDP – rue de la Manutention 26000 VALENCE		ECHELLE ECH	FOLIO 002

Réf. Ingénierie :

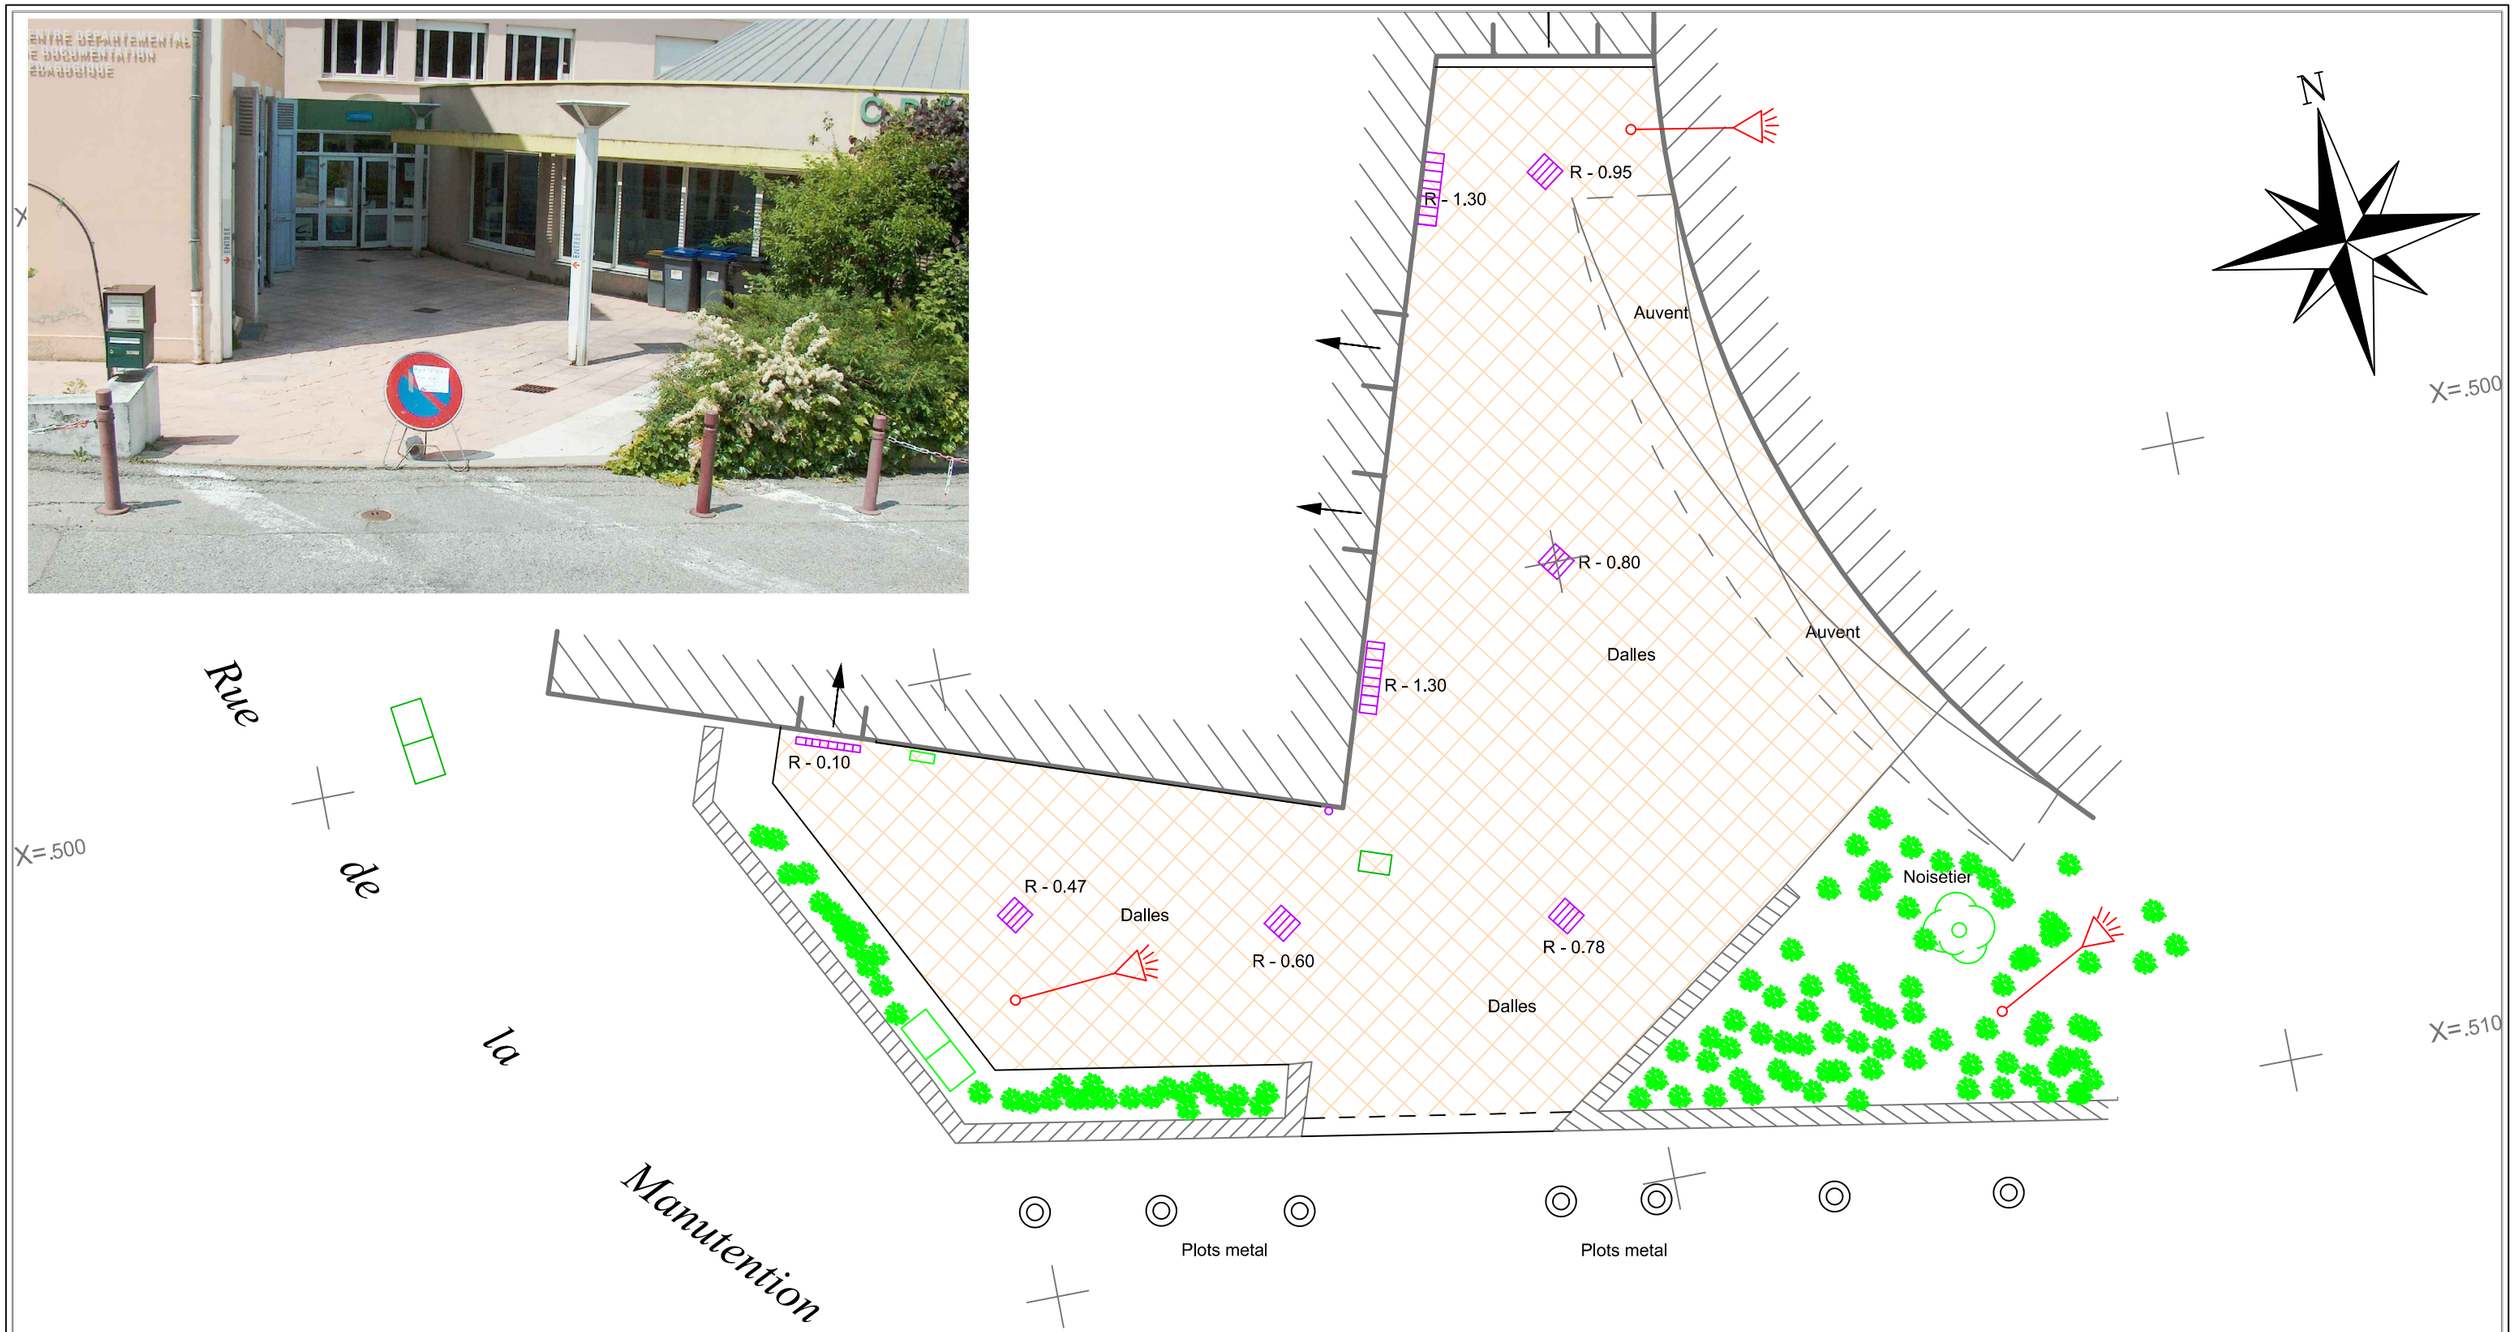

ETAT EXISTANT

				STATUT
B	DESSI:	APD	06/07/10	APD
A	DESSI:	Création du plan	18/06/10	
Ind:	Dessin:	Modifications	Date:	
CDDP – rue de la Manutention 26000 VALENCE			ECHELLE: 1/100	FOLIO: 003
		Réf. Ingénierie :		

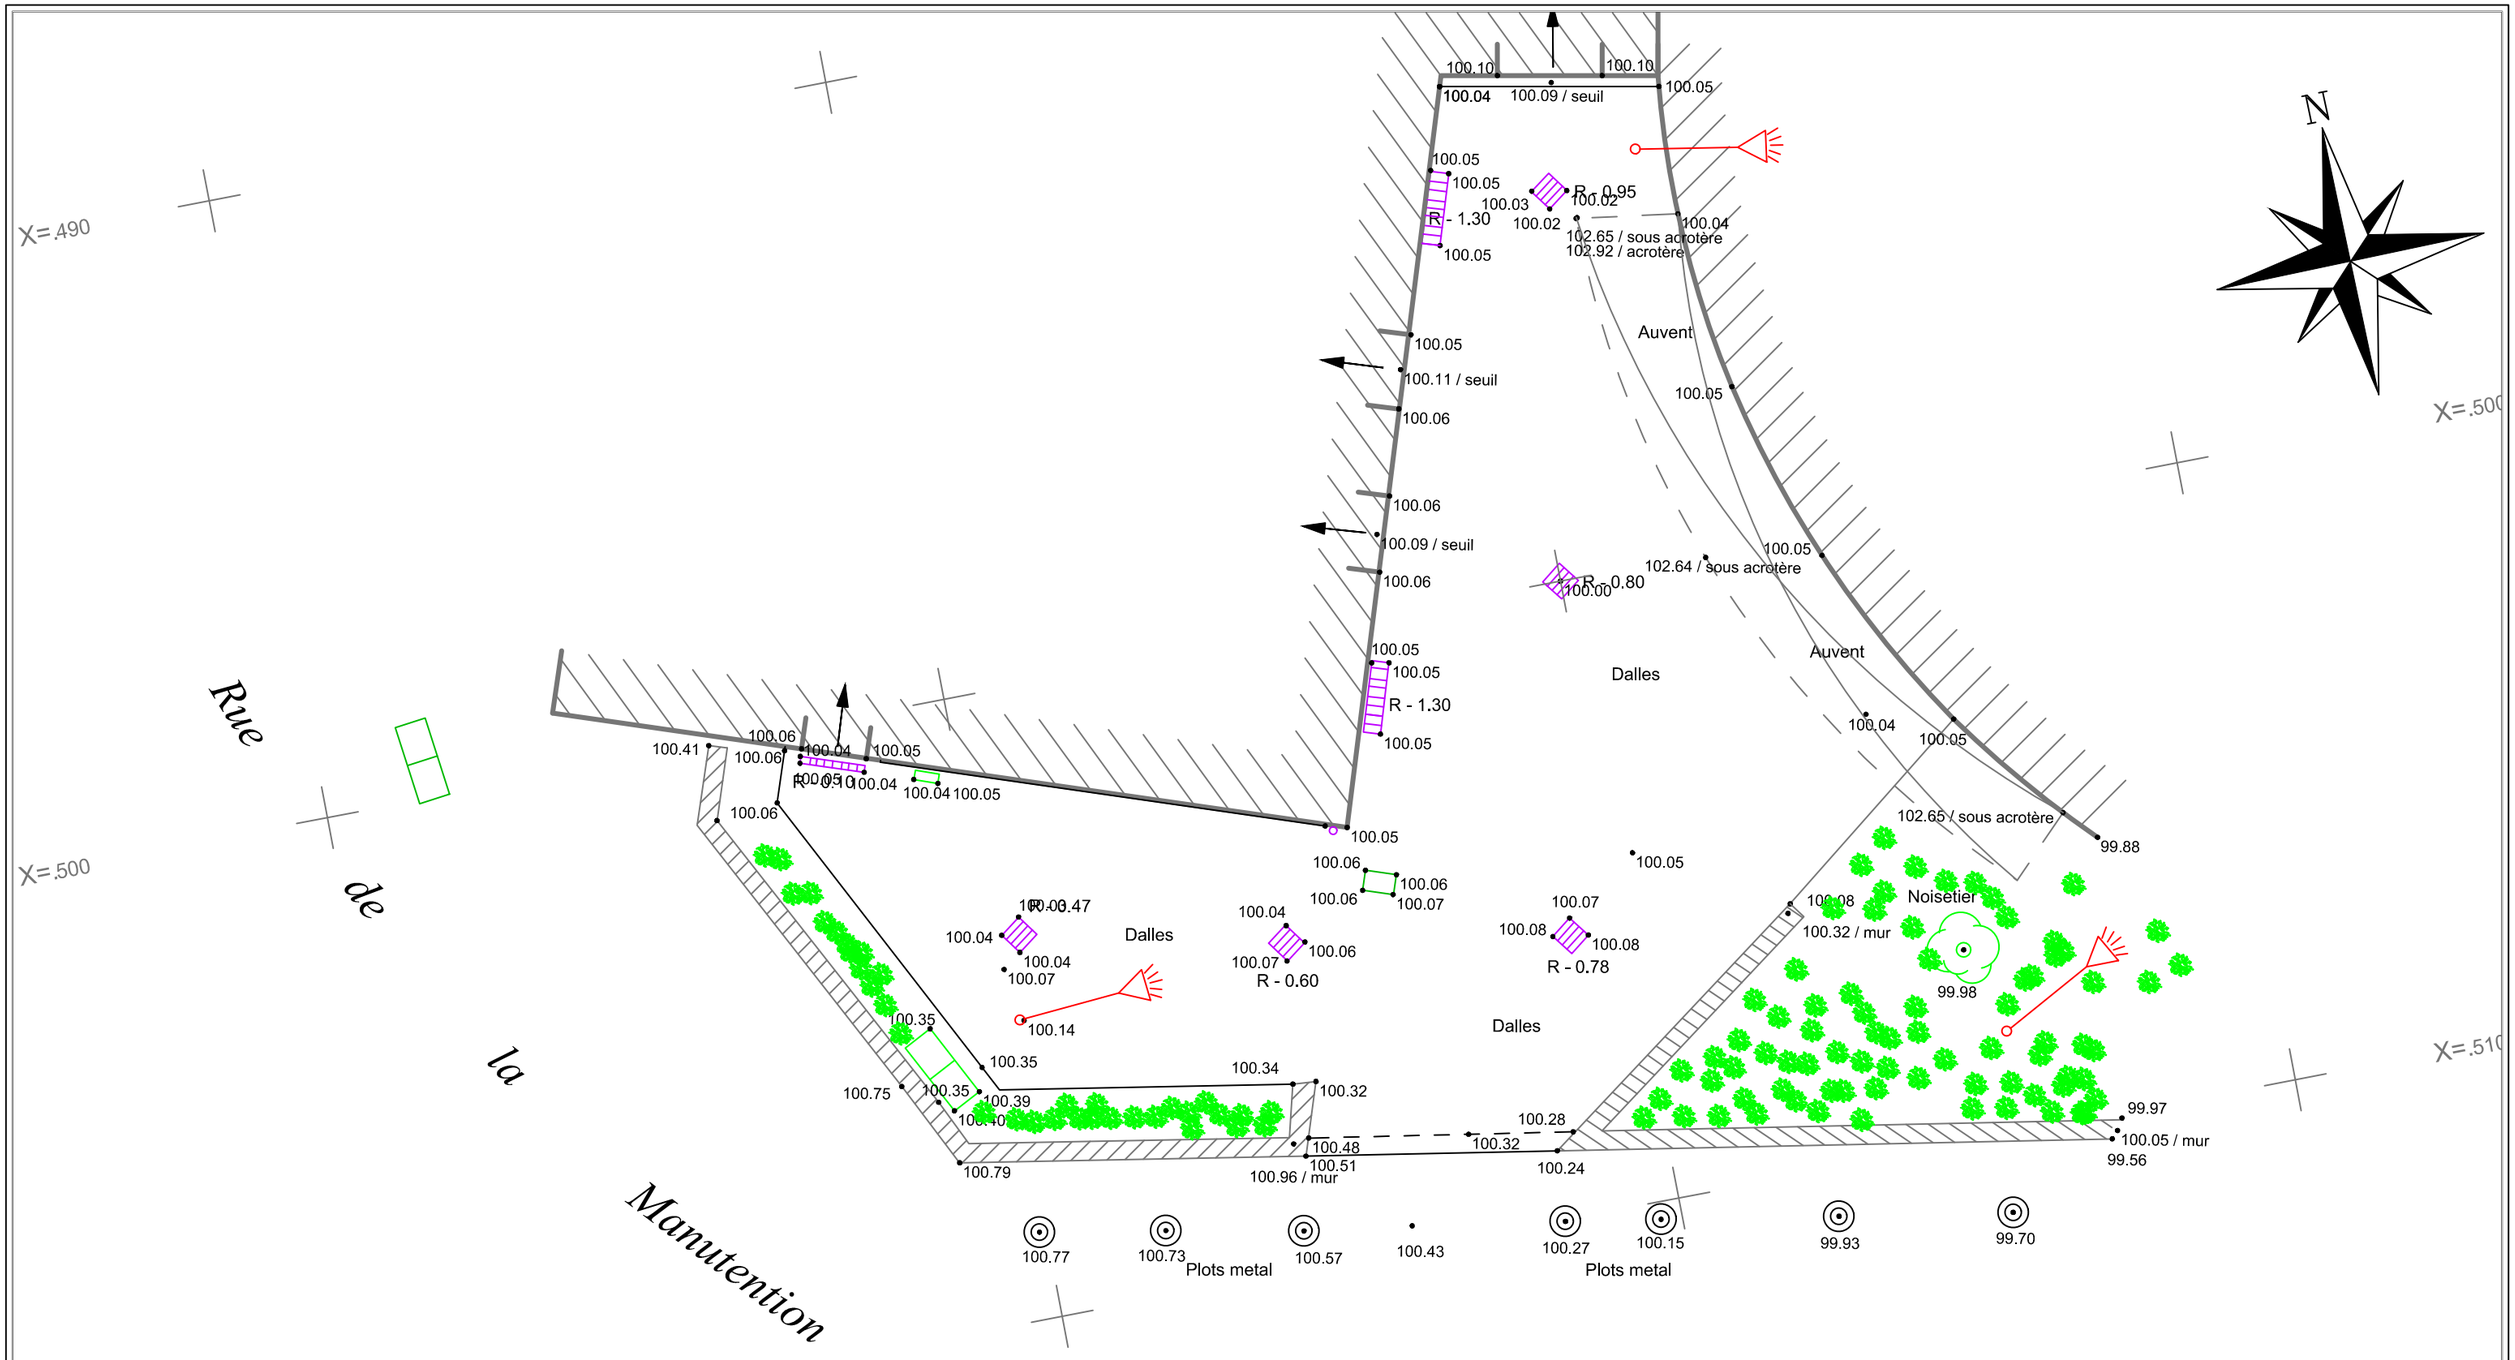

LEVER TOPOGRAPHIQUE

				STATUT
				APD
B	DESS1:	APD	06/07/10	
A	DESS1:	Création du plan	18/06/10	
Ind:	Dessin:	Modifications	Date:	
CDDP – rue de la Manutention 26000 VALENCE			ECHELLE	FOLIO
			1/100	004
	Réf. Ingénierie :		ECOPLAN	- LA DRÔME - LE DÉPARTEMENT

Y=.180
Y=.200
Y=.210
X=.500
X=.510
N
PVC 160
VERS
CANAL
fosse soupirail
grille caillebotis
p = 1m30
regard à grille 40 x 40
p = 95 cm
PVC 160
réseau éclairage
tracé supposé
2 LST 45 p = 26 cm
fosse soupirail
grille caillebotis
p = 1m30
regard à grille 40 x 40
p = 80 cm
caniveau à grille
sans exutoire
coffret S20
descente EP
PVC 160
2 LST 45 p = 31 cm
PVC 125
p = 18 cm
regard à grille 40 x 40
p = 47 cm
chambre L0T
tampon béton
câble Fibre Optique
faible profondeur
PVC 125
PVC 125
regard à grille 40 x 40
p = 78 cm
réseau éclairage
tracé supposé
réseau éclairage
tracé supposé
regard à grille 40 x 40
p = 60 cm
chambre L2T
GAZ : PE 63 tubé dans Fonte D100 p = 1m30
LST 80 vers archives profondeur inconnue
0
2
4m
Ech: 1/100

PLAN DES RESEAUX EXISTANTS

				STATUT
B	DESS1:	APD	06/07/10	APD
A	DESS1:	Création du plan	18/06/10	
Ind:	Dessin:	Modifications	Date:	
CDDP – rue de la Manutention 26000 VALENCE			ECHELLE	FOLIO
			1/100	005
	Réf. Ingénierie :		ECOPLAN	LA DROME LE DÉPARTEMENT

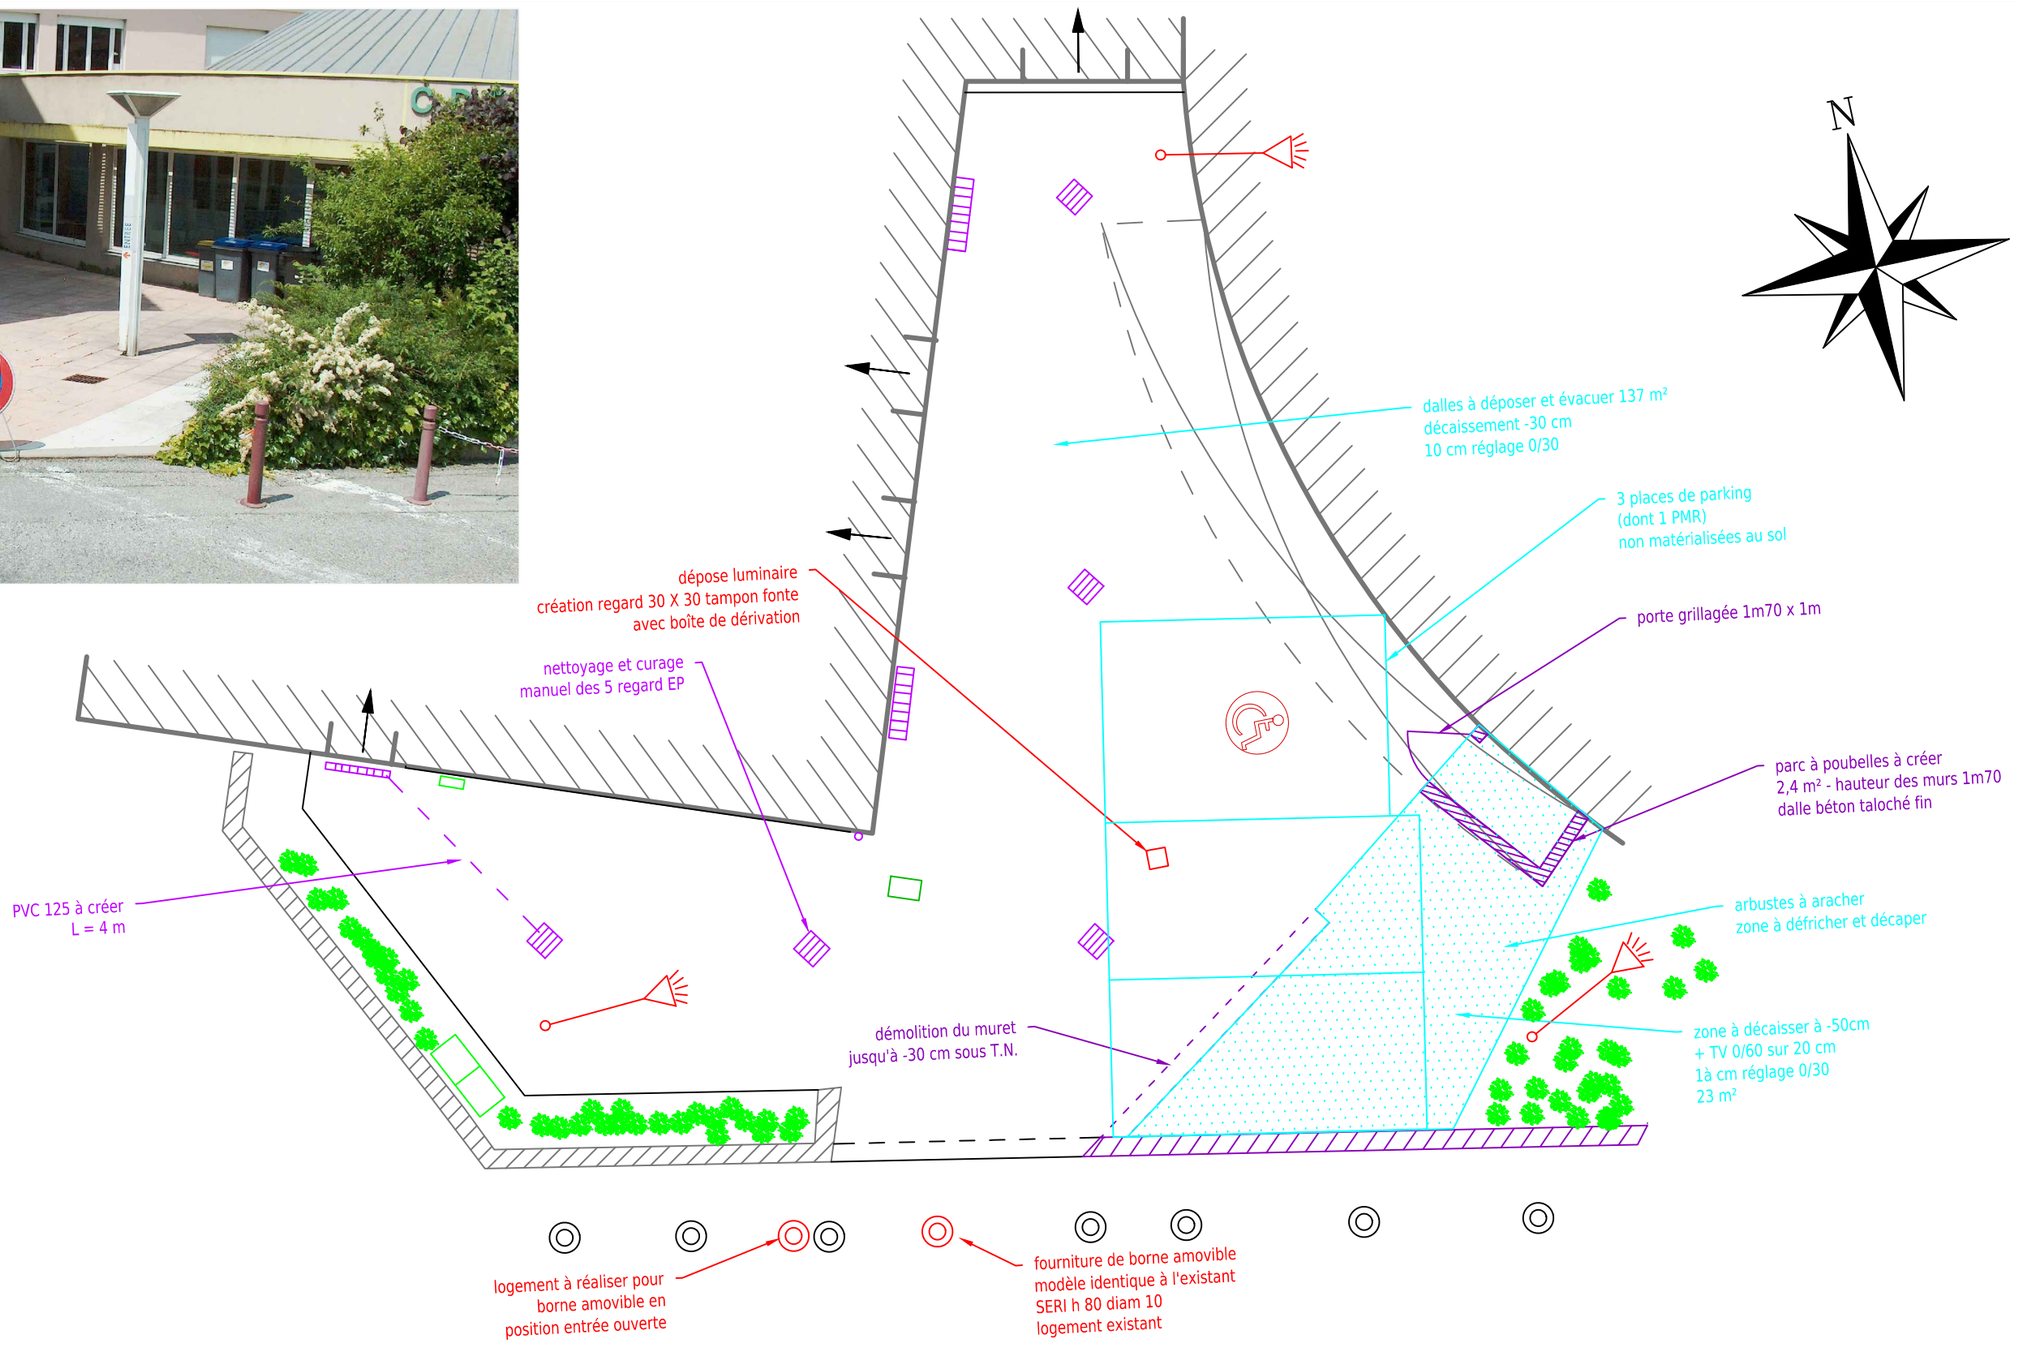

0 2 4m

Ech: 1/100

PLAN DES TRAVAUX

				STATUT
B	DESS1:	APD	06/07/10	APD
A	DESS1:	Création du plan	18/06/10	
Ind:	Dessin:	Modifications	Date:	
CDDP – rue de la Manutention 26000 VALENCE			ECHELLE	FOLIO
			1/100	006
	Réf. Ingénierie :		ECOPLAN	-LA DRÔME- LE DÉPARTEMENT

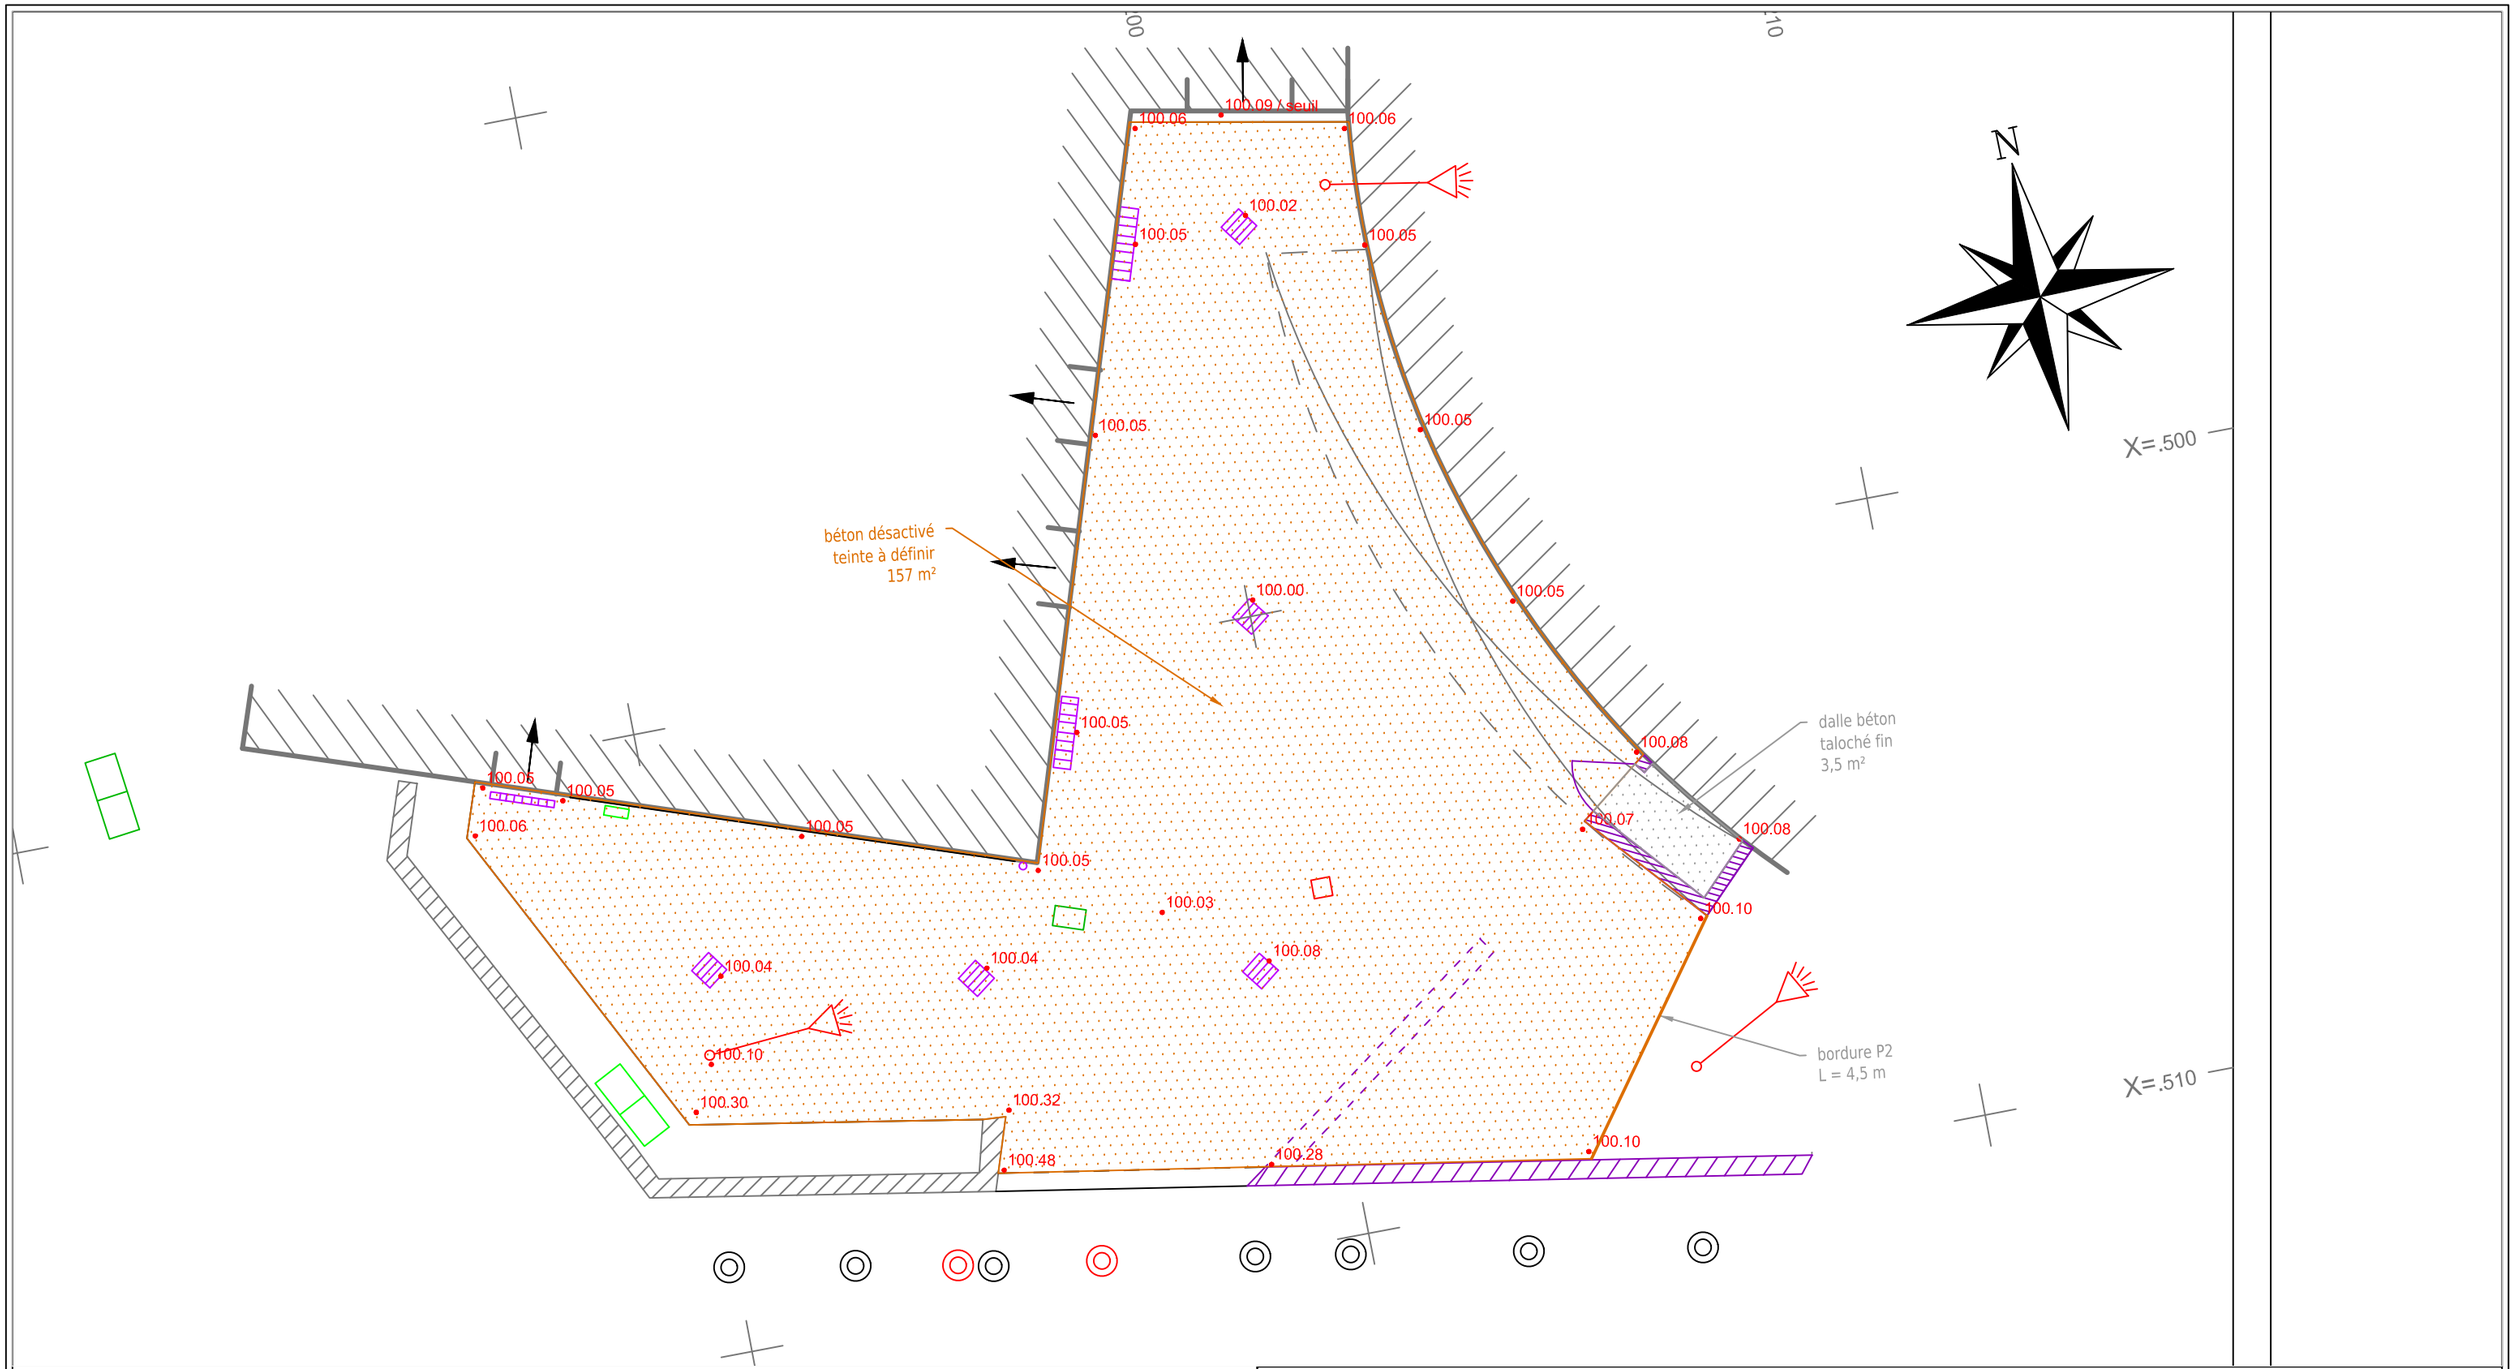

PLAN DES REVÊTEMENTS

				STATUT
B	DESSI:	APD	06/07/10	APD
A	DESSI:	Création du plan	18/06/10	
Ind:	Dessin:	Modifications	Date:	
CDDP – rue de la Manutention 26000 VALENCE			ECHELLE	FOLIO
			1/100	007
	Réf. Ingénierie :		ECOPLAN	LA DROME LE DÉPARTEMENT