

Affaire : **DIAGNOSTIC DES RESEAUX E.U. ET E.P. DU C.F.P.P.A. DE DIE**

Maître d'Ouvrage : **REGION RHÔNE-ALPES**

Date d'étude : **Septembre 2013**

Date de réalisation :

Montant de l'étude :

Dossier Loi sur l'Eau :

non

Montant des travaux :

Descriptif


La mission consiste à relever les réseaux enterrés des sites, à l'aide de visites et relevés des sous-sols, afin d'établir un diagnostic de fonctionnement des réseaux EU et EP.

Le rendu est un état des lieux des réseaux EU et EP du site, accompagné d'un diagnostic de fonctionnement, et une préconisation de travaux de remise en conformité.

L'étude comprend :

- le relevé des sous-sols
- relevé des ouvrages extérieurs visitables
- l'établissement de plans d'état des lieux
- l'établissement d'un rapport diagnostic soulignant les dysfonctionnements
- le dimensionnement d'ouvrages d'eaux pluviales (puits d'infiltration)
- le calcul de l'estimation du montant des travaux prescrits



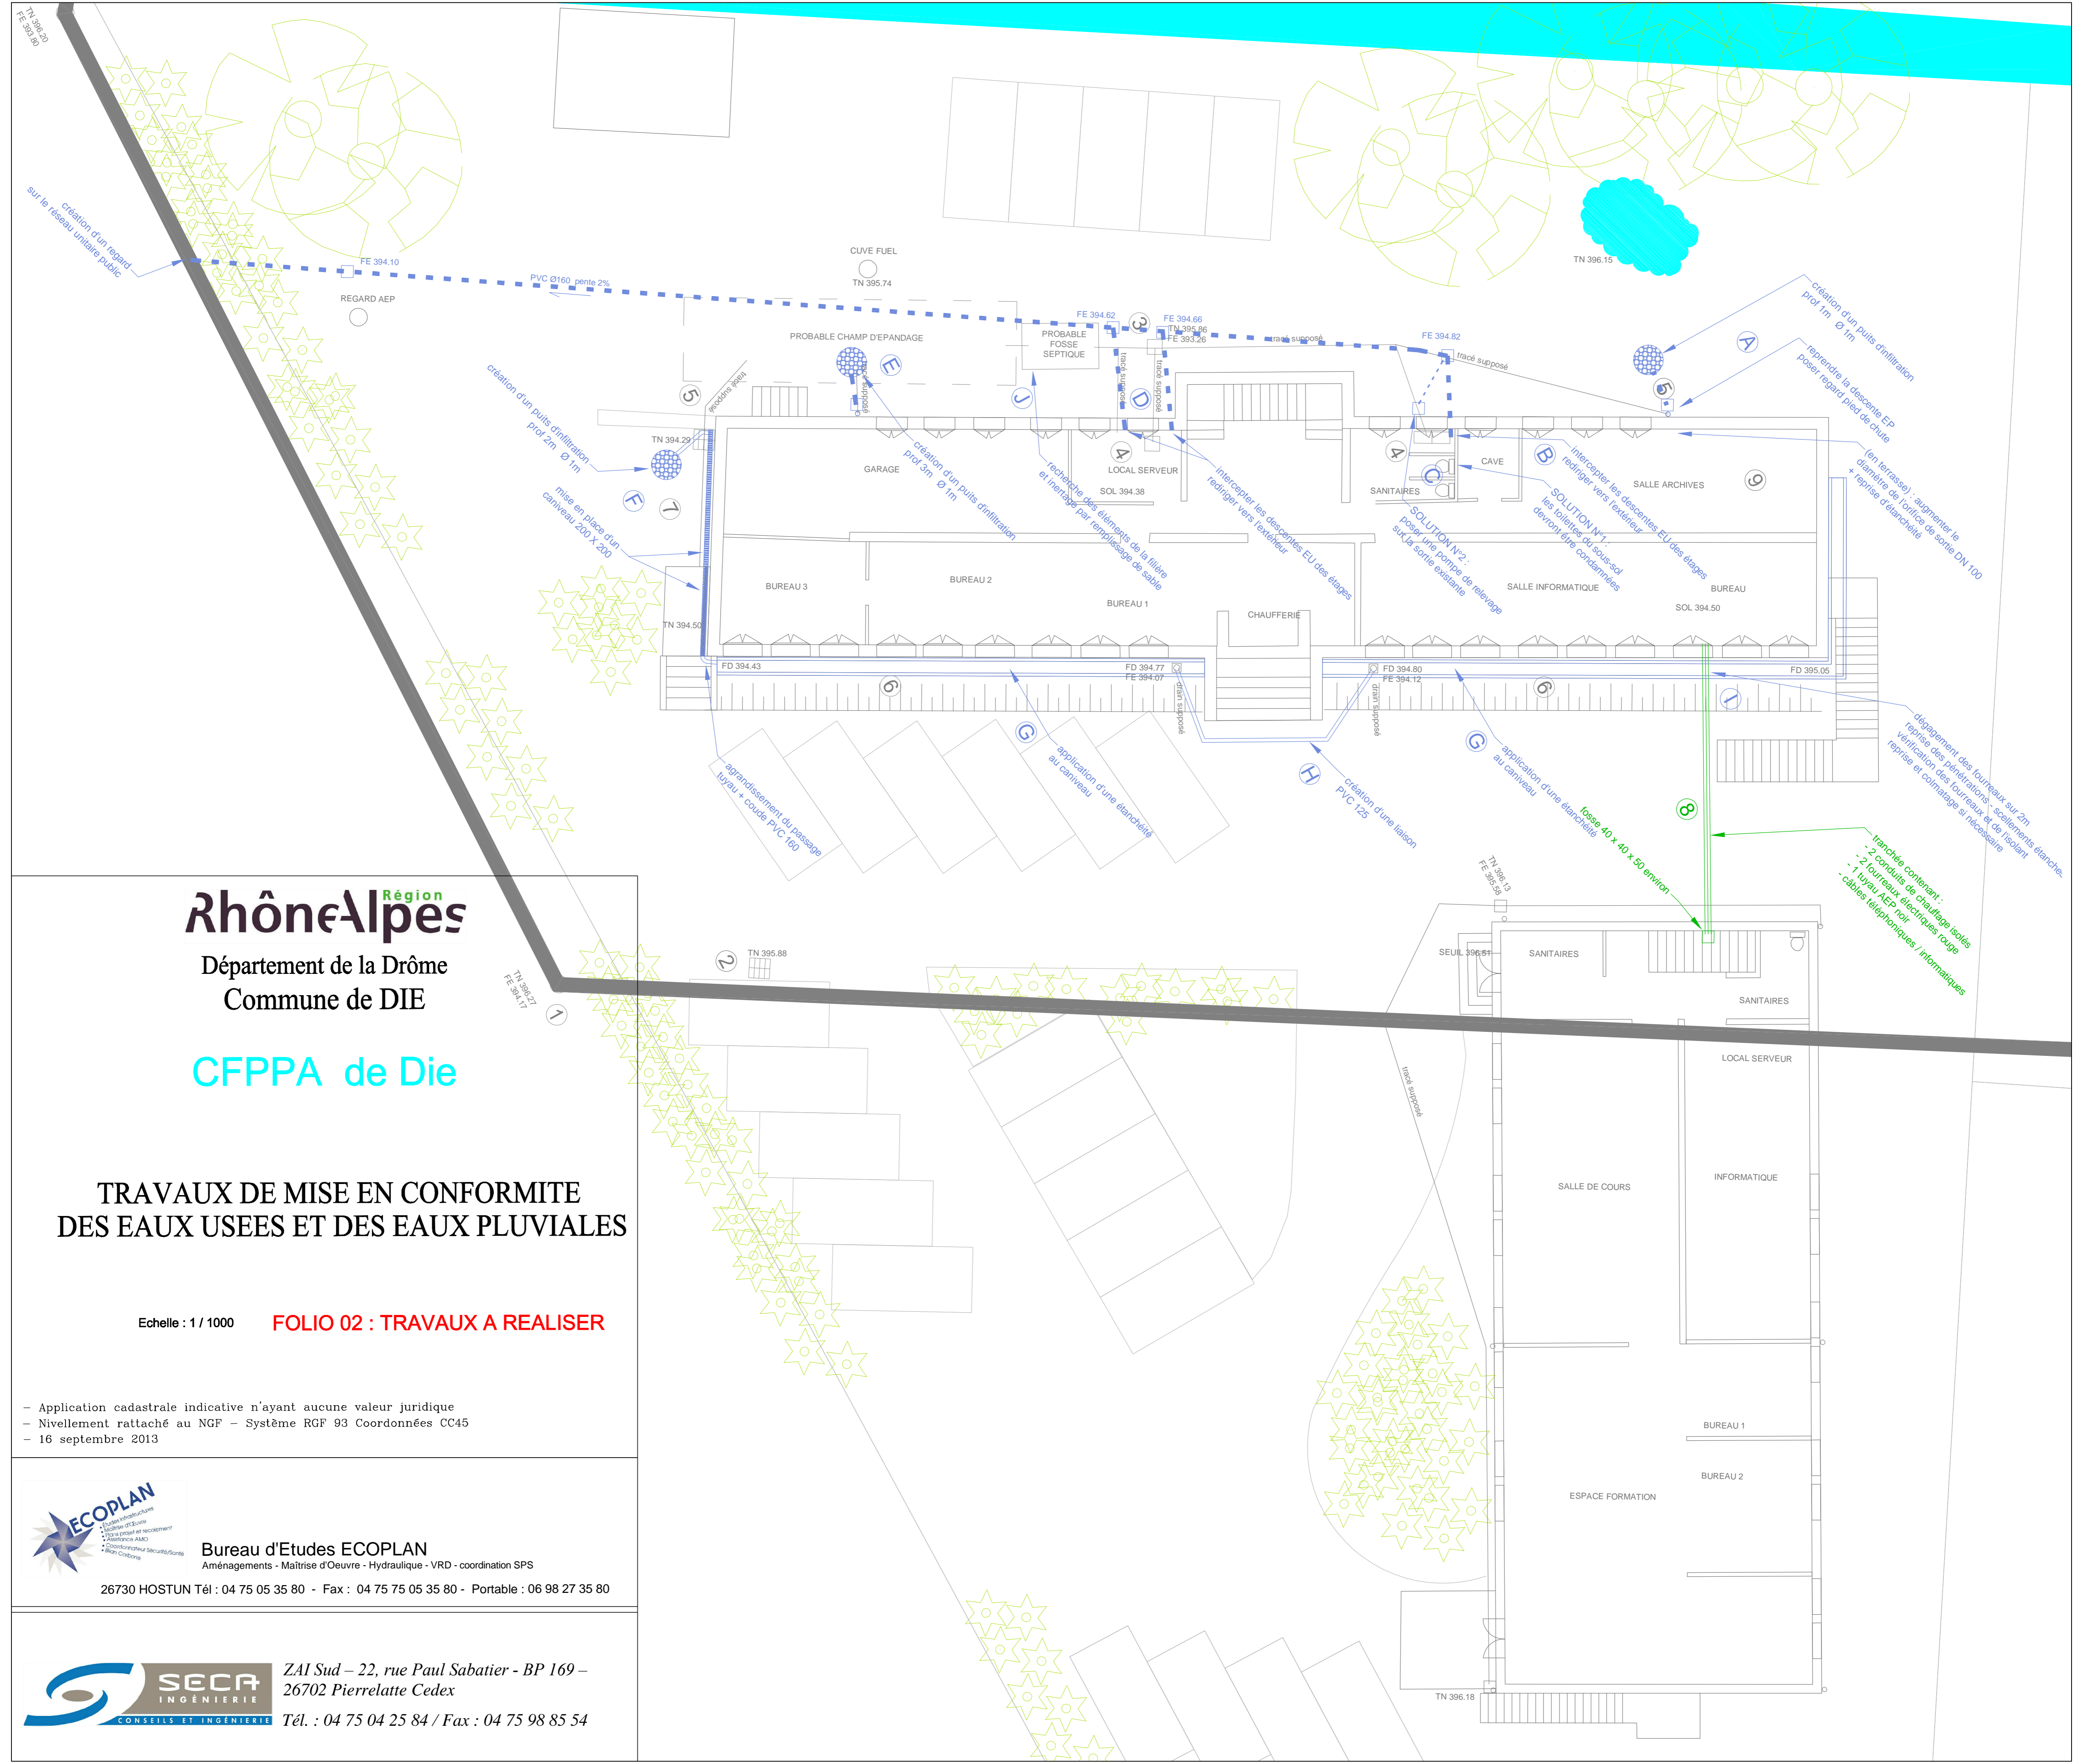

Rhône-Alpes

Département de la Drôme
Commune de DIE

CFPPA de Die

TRAVAUX DE MISE EN CONFORMITE
DES EAUX USEES ET DES EAUX PLUVIALES

Echelle : 1 / 1000 **FOLIO 02 : TRAVAUX A REALISER**

- Application cadastrale indicative n'ayant aucune valeur juridique
- Nivellement rattaché au NGF - Système RGF 93 Coordonnées CC45
- 16 septembre 2013



Bureau d'Etudes ECOPLAN

Aménagements - Maîtrise d'Oeuvre - Hydraulique - VRD - coordination SPS

26730 HOSTUN Tél : 04 75 05 35 80 - Fax : 04 75 75 05 35 80 - Portable : 06 98 27 35 80



ZAI Sud - 22, rue Paul Sabatier - BP 169 -
26702 Pierrelatte Cedex

Tél. : 04 75 04 25 84 / Fax : 04 75 98 85 54